


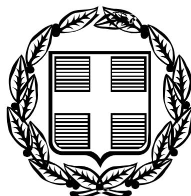

ΕΦΗΜΕΡΙΣ ΤΗΣ ΚΥΒΕΡΝΗΣΕΩΣ

ΤΗΣ ΕΛΛΗΝΙΚΗΣ ΔΗΜΟΚΡΑΤΙΑΣ

ΤΕΥΧΟΣ ΤΕΤΑΡΤΟ **Αρ. Φύλλου 1162**

27 Οκτωβρίου 2005

ΠΕΡΙΕΧΟΜΕΝΑ

ΑΠΟΦΑΣΕΙΣ

ΑΠΟΦΑΣΕΙΣ

Αριθ. 1094586/7162/Δ0010 (1)

Αναγκαστική απαλλοτρίωση έκτασης για την επέκταση του αυλείου χώρου των 1ου Δημ. Σχ. και Νηπ. Ερυθρών και την ανέγερση κλειστού Γυμναστηρίου.

ΟΙ ΥΠΟΥΡΓΟΙ
ΟΙΚΟΝΟΜΙΑΣ ΚΑΙ ΟΙΚΟΝΟΜΙΚΩΝ -
ΕΘΝΙΚΗΣ ΠΑΙΔΕΙΑΣ ΚΑΙ ΘΡΗΣΚΕΥΜΑΤΩΝ

Έχοντας υπόψη:

1. Τις διατάξεις του ν. 882/2001 (ΦΕΚ 17Α΄/6.2.2001) «Κώδικας Αναγκαστικών Απαλλοτριώσεων Ακινήτων», όπως ισχύουν.

2. Τις διατάξεις του ν. 3027/28.6.2002 (ΦΕΚ 156/28.6.2002 τ.Α΄) «Ρύθμιση θεμάτων Οργανισμού Σχολικών Κτιρίων, ανώτατης εκπαίδευσης και άλλες διατάξεις», όπως ισχύουν.

3. Τις διατάξεις του άρθρου 8 παρ. 19 του ν. 3194/2003 (ΦΕΚ 267/20.11.2003 τ. Α΄).

4. Το π.δ. 414/1998 (ΦΕΚ 291/28.12.1998 τ.Α΄) «Μετατροπή του Οργανισμού Σχολικών Κτιρίων σε Ανώνυμη Εταιρία και έγκριση του Καταστατικού της».

5. Τις διατάξεις του άρθρου 1 του ν. 2985/2002.

6. Το υπ' αριθμ. 289/9.3.2005 απόσπασμα από τη συνεδρίαση του Διοικητικού Συμβουλίου του Οργανισμού Σχολικών Κτιρίων Α.Ε. (ΟΣΚ Α.Ε.), με το οποίο βεβαιώνεται η διαθεσιμότητα της πίστωσης.

7. Το από 14.4.2000 πρακτικό καταλληλότητας της απαλλοτριούμενης έκτασης, που καταρτίστηκε από την κατά νόμο Επιτροπή.

8. Το υπ' αριθμ. ΣΤ1/50035/20.5.2005 έγγραφο του Υπουργείου Εθνικής Παιδείας και Θρησκευμάτων μετά των συνημμένων του από το οποίο προκύπτει ότι έχουν τηρηθεί οι προϋποθέσεις του άρθρου 3 του ν. 2882/2001.

9. Το υπ' αριθμ. ΕΓ 32-Τ1/9597/25.4.2005 έγγραφο της Ο.Σ.Κ. Α.Ε. σε εφαρμογή των διατάξεων του άρθρου 1 του ν. 2985/2002.

10. Την υπ' αριθμ. 14650/ΔΙΟΕ85/17.3.2004 (ΦΕΚ 519/17.3.2004 τ.Β΄) κοινή απόφαση του Πρωθυπουργού και του Υπουργού Οικονομίας και Οικονομικών, σχετικά με ανάθεση αρμοδιοτήτων στους Υφυπουργούς Οικονομίας και Οικονομικών, αποφασίζουμε:

Κηρύσσουμε την αναγκαστική απαλλοτρίωση, για λόγους δημόσιας ωφέλειας και ειδικότερα για την επέκταση του αυλείου χώρου των 1ου Δημ. Σχ. Και Νηπ. Ερυθρών και την ανέγερση κλειστού Γυμναστηρίου, έκτασης συνολικού εμβαδού 4.200 μ² που βρίσκεται στο νομό Αττικής και εικονίζεται με κλίμακα 1:200 στο ΟΤ 157 και μεταξύ των οδών Ανεξαρτησίας, Ανωνύμου και Πλαταιών η οποία σημειώνεται με στοιχεία (Α-Β-Γ-Δ-Ε-Ζ-Α) στο από Μαρτίου-2005 και με αρ. σχεδίου 512Α ακριβές αντίγραφο του κτηματολογικού διαγράμματος - πίνακα, το οποίο έχει συντάξει η Αμερίσσα Μαμμά και έχει θεωρήσει η Προϊσταμένη της Διευθύνσεως Γηπέδων του Οργανισμού Σχολικών Κτιρίων Α.Ε. Κοκολιού Δήμητρα.

Στην έκταση που απαλλοτριώνεται προβάλλουν δικαιώματα κυριότητας οι: Μαργέτης Σωτήριος, 2) Μαργέτης Ευάγγελος, 3) Μπεθάνη Ελένη συζ Δημ. κ.λ.π.

Η απαλλοτρίωση κηρύσσεται υπέρ και με δαπάνη του Οργανισμού Σχολικών Κτιρίων Α.Ε. και θα καλυφθεί από την ΣΑΕ 047/6 έργο 1999ΣΕ04760001.

Η απόφαση αυτή να δημοσιευθεί στην Εφημερίδα της Κυβερνήσεως.

Αθήνα, 14 Οκτωβρίου 2005

ΟΙ ΥΠΟΥΡΓΟΙ

ΥΦΥΠΟΥΡΓΟΣ ΟΙΚΟΝΟΜΙΑΣ ΚΑΙ ΟΙΚΟΝΟΜΙΚΩΝ	ΕΘΝΙΚΗΣ ΠΑΙΔΕΙΑΣ ΚΑΙ ΘΡΗΣΚΕΥΜΑΤΩΝ
Π. ΔΟΥΚΑΣ	**ΜΑΡΙΕΤΤΑ ΓΙΑΝΝΑΚΟΥ**

Αριθ. 3771 (2)

Επικύρωση καθορισμού οριογραμμών τμήματος του ρέματος Αγίας Μαρίνας του Δήμου Αγίων Θεοδώρων Ν. Κορινθίας.

Η ΓΕΝΙΚΗ ΓΡΑΜΜΑΤΕΑΣ
ΠΕΡΙΦΕΡΕΙΑΣ ΠΕΛΟΠΟΝΝΗΣΟΥ

Έχοντας υπόψη τις ακόλουθες διατάξεις, και λοιπά έγγραφα:

1. Το ν. 2853/16.7.1922 «περί υδραυλικών εν γένει έργων και αστυνομεύσεως των Δημοσίων Υδάτων».

2. Το άρθρο 6 της υπ' αριθμ. 3046/304/3.2.1989 απόφασης του Υπουργού Περιβάλλοντος, Χωροταξίας και Δημοσίων Έργων «Έγκριση Κτιριοδομικού Κανονισμού».

3. Το άρθρο 5 του ν. 3010/25.4.2002 (Α΄ 91).

4. Την υπ' αριθμ. 4627/28.9.2005 εισήγηση της Δ/νσης Τεχνικών Υπηρεσιών της Ν.Α. Κορινθίας, περί καθορισμού των οριογραμμών τμήματος του ρέματος «Αγίας Μαρίνας» του Δήμου Αγίων Θεοδώρων Ν. Κορινθίας, η οποία υπεβλήθη στην υπηρεσία μας με το υπ' αριθμ. 4942/28.9.2005 έγγραφο της Δ/νσης Τεχνικών Υπηρεσιών (Α.Π. ΠΕ.ΧΩ.: 3771/28.9.2005).

5. Το Τοπογραφικό και Υψομετρικό Διάγραμμα Οριοθέτησης, με Αριθμό Σχεδίου: Α1 και Κλίμακα 1:500, συνταχθέν από τον Παντελή Σιαπκαρά - Πολιτικό Μηχ/κό ΤΕ, το οποίο ελέγχθηκε και θεωρήθηκε από την Δ/νση Τεχνικών Υπηρεσιών Ν.Α. Κορινθίας και υπεβλήθη με το υπ' αριθμ. 4942/28.9.2005 έγγραφό της στην υπηρεσία μας σε επτά (7) αντίγραφα, αποφασίζει:

Την επικύρωση του καθορισμού των οριστικών Οριογραμμών τμήματος του ρέματος «Αγία Μαρίνα» στο Δήμο Αγίων Θεοδώρων Ν. Κορινθίας, κατ' εφαρμογή των διατάξεων του ν. 3010/2002 και κατόπιν της επισυναπτόμενης με Α.Π. 4627/28.9.2005 εισηγήσεως καθορισμού οριογραμμών της αρμόδιας Δ/νσης Τεχνικών Υπηρεσιών της Ν.Α. Κορινθίας, καθορίζουμε τις συντεταγμένες των οριογραμμών όπως αυτές αναγράφονται στο Τοπογραφικό & Υψομετρικό Διάγραμμα με Αριθμό Σχεδίου: Α1 και Κλίμακας 1:500, συνταχθέν από τον Παντελή Σιαπκαρά - Πολιτικό Μηχ/κό ΤΕ, το οποίο συνοδεύει αναπόσπαστα την παρούσα απόφαση.

Η απόφαση αυτή μαζί με το συνημμένο Τοπογραφικό και Υψομετρικό Διάγραμμα Οριοθέτησης να δημοσιευθούν στην Εφημερίδα της Κυβερνήσεως.

Τρίπολη, 6 Οκτωβρίου 2005

Η Γενική Γραμματέας Περιφέρειας
ΑΓΓΕΛΑ ΑΒΟΥΡΗ


ΕΘΝΙΚΟ ΤΥΠΟΓΡΑΦΕΙΟ
Για τεχνικούς λόγους στο σχεδιάγραμμα
έγινε σμίκρυνση κατά ποσοστό 31 %
Ο.Τ. 9
Ο.Τ. 1
Ο.Τ. 2
Ο.Τ. 3
Ο.Τ. 4

ΥΠΟΝΝΗΜΑ

		1 — 2	γραμμή οριοθέτησης χειμάρρου
	συρματοπερίφραξη		[illegible]
	μανδρότοιχος ή τοιχείο		γραμμή ροής χειμάρρου
7.00	κύρια ισοϋψής γραμμή		γραμμή πλημμύρας
			οικοδομική γραμμή
7.50	δευτερεύουσα ισοϋψής γραμμή		ρυμοτομική γραμμή
1	θέση, φορά και αρίθμηση φωτογραφίας		κτίριο
	πρανές φρύδι		
	πρανές πόδι		
	ανάχωμα	7.65	υψόμετρο εδάφους
1/Π	ισόγειο πλακοσκεπές	1/ΕΛ	ισόγειο ελεύθ
2/Π	διώροφο πλακοσκεπές	Π	πολυκατοικία

ΣΥΝΤΕΤΑΓΜΕΝΕΣ ΤΡΙΓΩΝΟΜΕΤΡΙΚΩΝ ΣΗΜΕΙΩΝ

Α/Α	ΟΝΟΜΑΣΙΑ	Χ	Ψ	Η	ΥΨΟΣ ΣΗΜΕΙΟΥ
1	ΤΣΑΠΑ	422577.200	4197296.262	24.470	1.09 ΒΑΘΡΟ

ΣΥΝΤΕΤΑΓΜΕΝΕΣ ΚΟΡΥΦΩΝ ΠΡΟΤΕΙΝΟΜΕΝΗΣ ΓΡΑΜΜΗΣ ΟΡΙΟΘΕΤΗΣΗΣ ΧΕΙΜΑΡΟΥ

Κορυφή	Χ	Υ
1	423985.144	4197503.729
2	424001.100	4197488.620
3	424008.894	4197480.049
4	424018.784	4197459.860
5	424029.458	4197432.914
6	424032.263	4197430.166
7	424039.474	4197411.864
8	424054.216	4197412.404
9	424054.216	4197412.404
10	424046.288	4197406.400
11	424044.739	4197400.918
12	424049.653	4197388.719
13	424061.323	4197372.301
14	424060.588	4197348.314
15	424079.682	4197344.876
16	424094.524	4197329.837
17	424113.042	4197312.104
18	424116.762	4197311.510
19	424132.251	4197306.092
20	424141.823	4197299.093
21	424170.123	4197281.830
22	424196.018	4197262.204
23	424197.794	4197263.814
24	424213.389	4197253.452
25	424215.316	4197250.258
26	424200.186	4197228.433
27	424205.175	4197235.243
28	424203.733	4197241.061
29	424196.999	4197246.388
30	424176.416	4197265.410
31	424160.930	4197274.283
32	424152.832	4197277.920
33	424140.792	4197284.681
34	424135.507	4197290.267
35	424114.887	4197293.363
36	424112.061	4197297.889
37	424106.938	4197302.309
38	424078.596	4197327.917
39	424063.883	4197343.373
40	424049.385	4197363.307
41	424040.205	4197378.160
42	424033.207	4197391.707
43	424031.304	4197398.110
44	424027.781	4197405.763
45	424022.290	4197420.495
46	424019.335	4197428.168
47	424012.954	4197435.979
48	424011.468	4197439.838
49	424013.701	4197443.438
50	424011.434	4197449.761
51	424004.469	4197463.859
52	423997.870	4197472.727
53	423986.579	4197483.313
54	423978.881	4197491.087
55	423972.768	4197496.583

ΣΥΝΤΕΤΑΓΜΕΝΕΣ ΚΟΡΥΦΩΝ ΠΟΛΥΓΩΝΟΜΕΤΡΙΚΩΝ ΣΗΜΕΙΩΝ

Α/Α	Χ	Ψ	Η
S0	424162.152	4197388.394	20.857
S2	424053.748	4197382.083	7.125
S3	424035.095	4197407.813	8.061
S4	424010.903	4197441.576	7.834
S4A	423994.322	4197474.738	6.518
S4B	423960.533	4197508.776	10.013
S5	424075.765	4197351.545	6.360
S6	424076.362	4197330.212	6.211
S7	424115.713	4197299.151	3.628
S7A	424083.194	4197284.665	3.764
S8	424143.457	4197299.962	3.385
S9	424242.780	4197355.434	3.436
S10	424262.414	4197328.632	2.205
S11	424124.335	4197465.628	6.456
S12	424210.285	4197260.347	1.497
S13	424163.858	4197420.736	5.073

Ελληνικό Γεωδαιτικό Σύστημα Αναφοράς 1987 (Ε.Γ.Σ.Α. '87)
Ελλειψοειδές αναφοράς: GRS 80 (a= 6 378 137 m, 1/f= 298.25722210
Προβολή: Εγκάρσια Μερκατορική
Κεντρικός Μεσημβρινός: λ = 24 00' 00" με Κ = 0.999671
Τετμημένη Κεντρικού Μεσημβρινού: +500 000.00 m
Γεωγραφικό Πλάτος Αναφοράς: 00 00' 00"

ΓΙΑ ΤΗΝ ΑΠΟΤΥΠΩΣΗ ΧΡΗΣΙΜΟΠΟΙΗΘΗΚΕ ΓΕΩΔΑΙΤΙΚΟΣ ΣΤΑΘΜΟΣ ΝΙΚΟΝ DTM520 ΚΑΙ GPS ΜΙΑΣ ΣΥΧΝΟΤΗΤΑΣ L1 Promark2 ΤΗΣ THALHS Navigation.

ΑΠΟΣΠΑΣΜΑ ΦΥΛΛΟΥ ΧΑΡΤΟΥ Γ.Υ.Σ. ΚΛ: 1::50000 (ΣΟΦΙΚΟΝ 346)


ΑΠΟΣΠΑΣΜΑ ΑΕΡΟΦΩΤΟΓΡΑΦΙΑΣ ΚΛ : 1 :5000

ΣΑΡΩΝΙΚΟΣ ΚΟΛΠΟΣ


Ο.Τ. 10


Ο.Τ. 11

ΝΕΑ ΟΙΚΟΔΟΜΗ ΥΠΟ ΚΑΤΑΣΚΕΥΗ

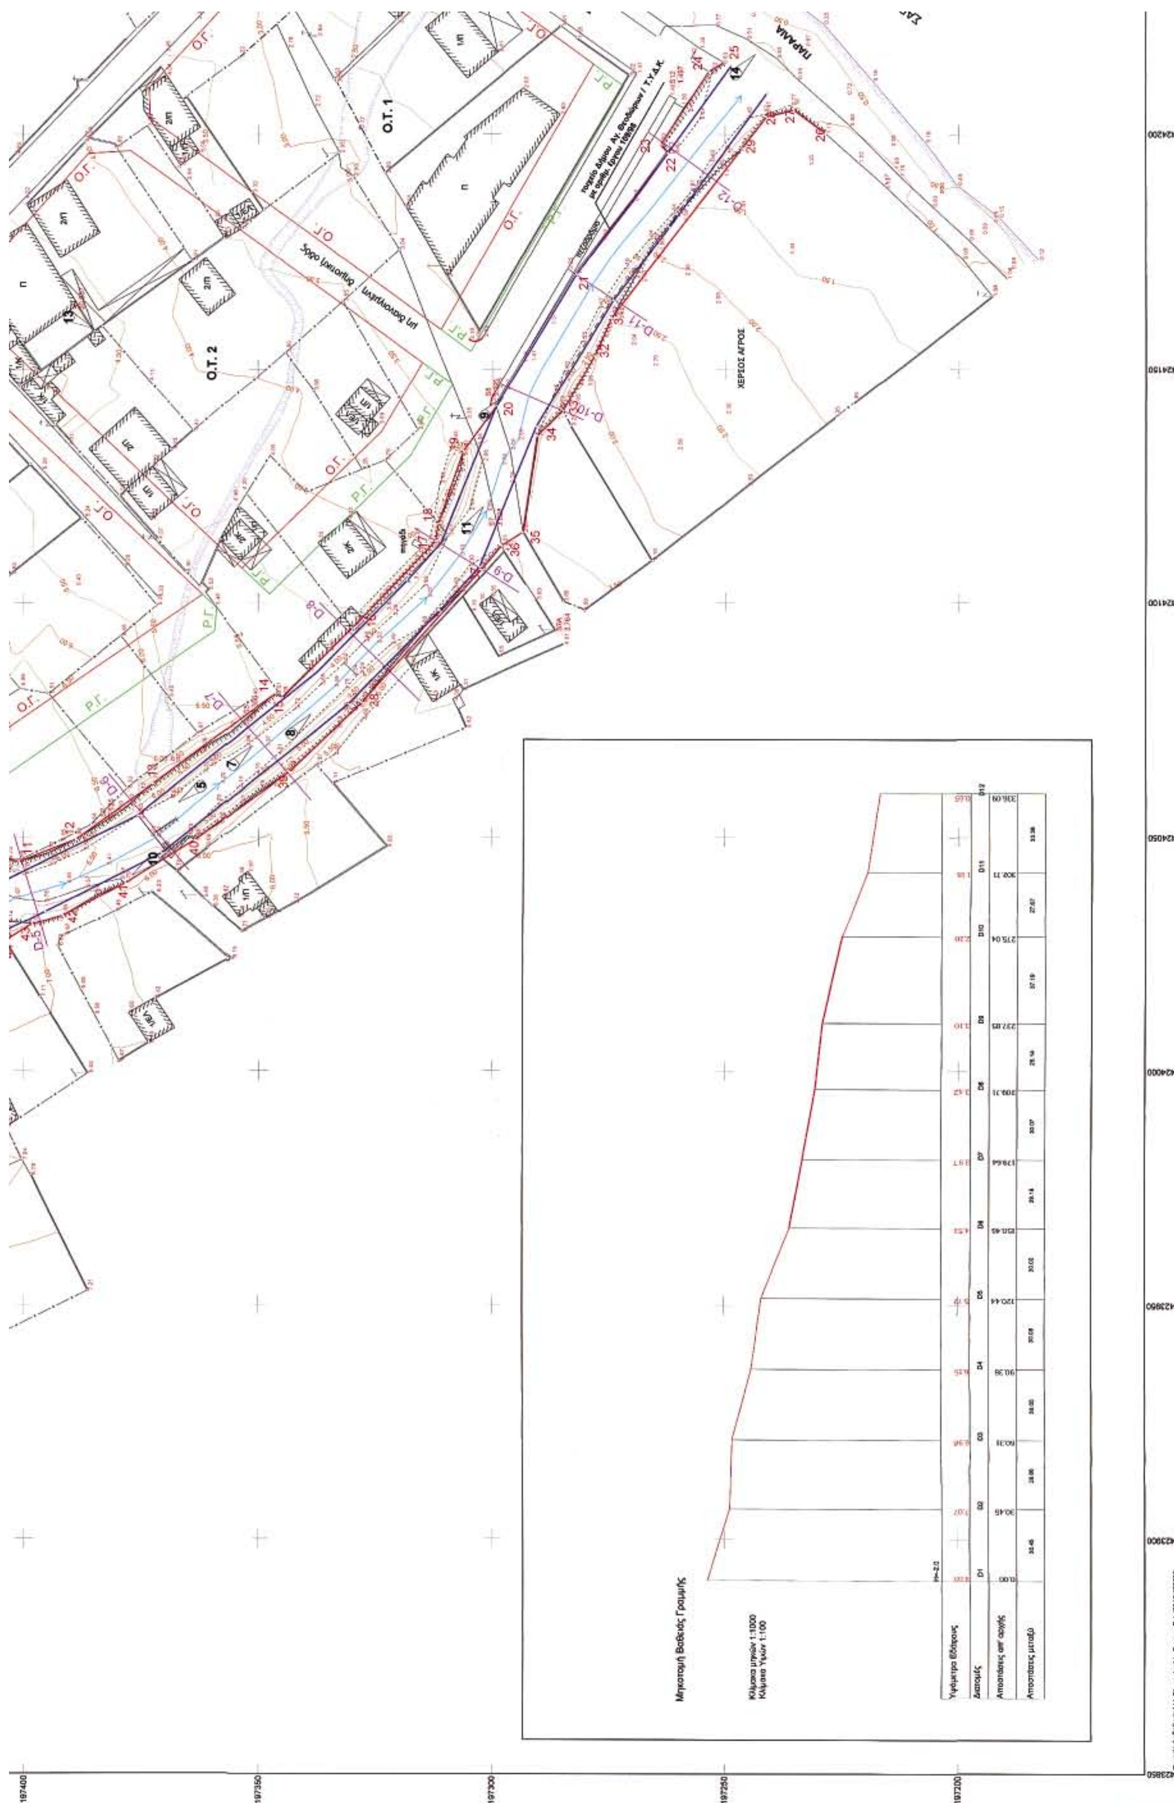
Ο.Τ. 1
Ο.Τ. 2
ΧΕΡΣΟΣ ΑΓΡΟΣ
ΠΑΡΑΛΙΑ
Μηκοτομή Βαθέος Γραμμής
Υψόμετρο Εδάφους
Διατομές
Αποστάσεις από αρχής
Αποστάσεις μεταξύ

	ΤΕΧΝΙΚΟ ΓΡΑΦΕΙΟ ΣΙΑΠΚΑΡΑ Ι. ΠΑΝΤΕΛΗ ΠΤΥΧΙΟΥΧΟΥ ΠΟΛΙΤΙΚΟΥ ΜΗΧΑΝΙΚΟΥ Τ.Ε. ΠΕΡΙΑΝΔΡΟΥ 1Α ΚΙΑΤΟ 2742-0-20770
ΚΥΡΙΟΣ ΕΡΓΟΥ	ΘΩΜΑΣ ΚΑΝΑΒΟΣ ΚΑΙ ΓΕΩΡΓΙΟΣ ΛΙΑΣΚΟΣ
ΕΡΓΟ	ΠΡΟΤΑΣΗ ΟΡΙΟΘΕΤΗΣΗΣ ΧΕΙΜΑΡΟΥ "ΑΓΙΑ ΜΑΡΙΝΑ" ΣΤΗΝ ΔΥΤΙΚΗ ΠΛΕΥΡΑ ΤΟΥ ΣΧΕΔΙΟΥ ΠΟΛΕΩΣ ΑΓΙΩΝ ΘΕΟΔΩΡΩΝ
ΤΙΤΛΟΣ ΣΧΕΔΙΟΥ	ΟΡΙΖΟΝΤΙΟΓΡΑΦΙΚΟ ΔΙΑΓΡΑΜΜΑ
ΚΛΙΜΑΚΑ	1 : 500
ΗΜΕΡΟΜΗΝΙΑ	26 - 7 - 2005
ΑΡΙΘΜΟΣ ΣΧΕΔΙΟΥ	Α1
Ο ΜΗΧΑΝΙΚΟΣ	

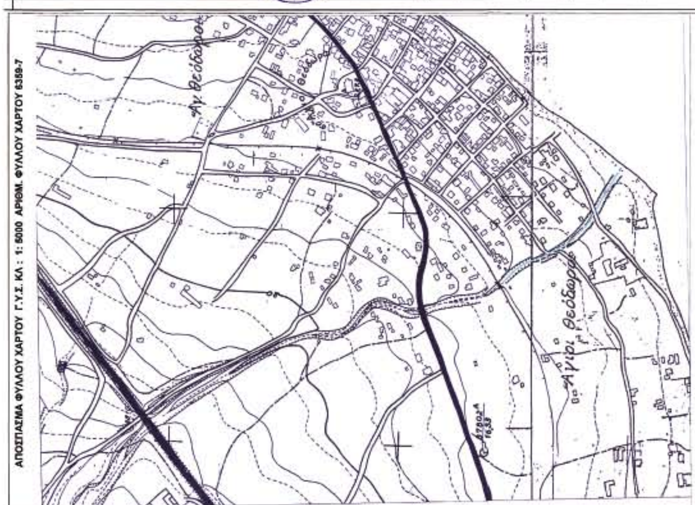

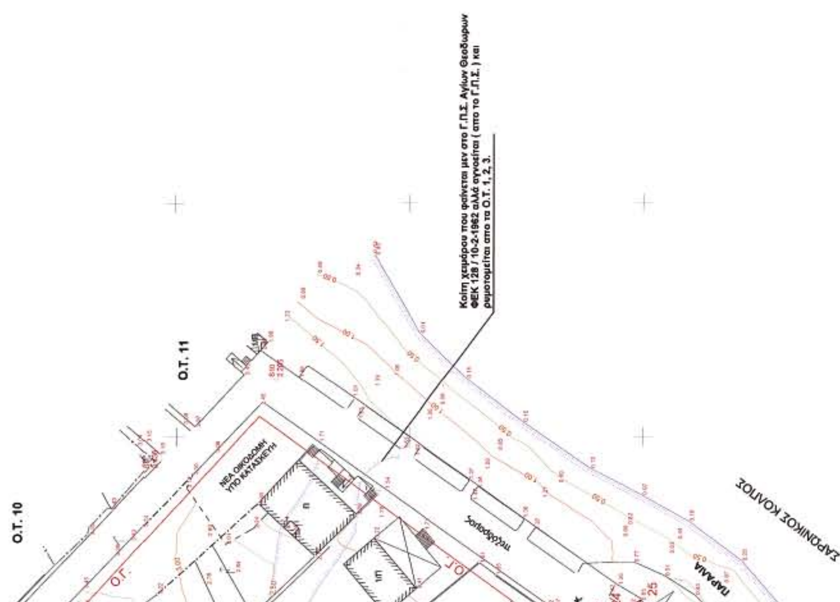

Αριθ. 8545 (3)

Χαρακτηρισμός ως Δημοτικού, του δρόμου που ενώνει τους οικισμούς «Λουτράκι» και «Κάτω Λουτράκι» του Δήμου Κρουσώνα με την Επαρχιακή οδό Νο 4 (Γάζι-Κορφές-Κρουσώνας) του Νομού Ηρακλείου Κρήτης.

Ο ΝΟΜΑΡΧΗΣ ΗΡΑΚΛΕΙΟΥ

Έχοντας υπόψη:

1. Τις διατάξεις του από 17.7.1923 ν.δ/τος όπως τροποποιήθηκαν και συμπληρώθηκαν και ειδικότερα τα άρθρα 3, 9 και 70.

2. Τις διατάξεις του ισχύοντος Γ.Ο.Κ. (Φ.Ε.Κ. 210/Α).

3. Τις διατάξεις του α.ν. 314/1968 (Φ.Ε.Κ. 47/Α) όπως τροποποιήθηκαν και συμπληρώθηκαν με το υπ' αριθμ. 1018/1971 ν.δ/γμα (Φ.Ε.Κ. 22/Α) και την παρ. 3 του άρθρου 34 του ν.1577/1985 (Φ.Ε.Κ. 210/Α).

4. Τις διατάξεις του υπ' αριθμ. 183/1986 π.δ/τος (Φ.Ε.Κ. 70/Α).

5. Τις διατάξεις του από 24.5.1985 π.δ/τος (Φ.Ε.Κ. 270/Δ/1985).

6. Την υπ' αριθμ. 105/2005 απόφαση του Δημοτικού Συμβουλίου Κρουσώνα που αφορά τον χαρακτηρισμό του κυριότερου και μοναδικού δρόμου, που συνδέει: τους οικισμούς «Λουτράκι» και «Κάτω Λουτράκι» του Δήμου Κρουσώνα με την Επαρχιακή οδό Νο 4 (Γάζι - Κορφές - Κρουσώνας) του Νομού Ηρακλείου Κρήτης.

7. Την υπ' αριθμ. 105/1990 γνωμοδότηση της Νομικής Διεύθυνσης του Υπουργείου ΠΕ.ΧΩ.ΔΕ.

8. Την υπ' αριθμ. 13/29.9.2005 πρακτικού θέμα 3ο, σύμφωνη γνώμη του ΣΧΟΠ της Νομαρχιακής Αυτοδιοίκησης Ηρακλείου.

9. Την Εγκύκλιο 22 με αριθμό πρωτοκόλλου 13170/3272/23.5.2001 του Υπουργείου ΠΕ.ΧΩ.Δ.Ε.

10. Το υπ' αριθμ. 1851/2.10.2002 έγγραφο της Διεύθυνσης ΠΕ.ΧΩ Κρήτης «Χαρακτηρισμός Δημοτικών Δρόμων με τις προϋποθέσεις του π.δ. 24/31.5.1985 (Φ.Ε.Κ. 270/Δ/1985)».

11. Την υπ' αριθμ. οικ. 4174/25.2.2005 απόφαση Νομάρχη Ηρακλείου «περί μεταβίβαση εξουσίας υπογραφής, αποφάσεων, εγγράφων κ.λπ. στους Αντινομάρχες, στο Γενικό Γραμματέα, στο Γενικό Δ/ντή της 2ης Γεν. Δνσης και στους Προϊσταμένους των Δ/νσεων της Ν.Α. Ηρακλείου».

12. Το υπ' αριθμ. 3838/2005 έγγραφο του Δήμου Κρουσώνα με το οποίο διαβιβάστηκε στην Δ/νση Πολεοδομίας Ν.Α. Ηρακλείου η απόφαση του Δημοτικού Συμβουλίου που αφορά το παραπάνω θέμα, αποφασίζουμε:

Χαρακτηρίζουμε το δρόμο που ενώνει: τους οικισμούς «Λουτράκι» και «Κάτω Λουτράκι» του Δήμου Κρουσώνα με την Επαρχιακή οδό Νο 4 (Γάζι-Κορφές-Κρουσώνας) Νομού Ηρακλείου Κρήτης, όπως αυτός φαίνεται στο συνημμένο χάρτη κλ. 1: 5.000 με τα στοιχεία: Α-Β-Γ-Δ-Ε, ως Δημοτικός (άρθρο 1 του από 24.5/31.5.1985 π.δ/τος, Φ.Ε.Κ. 270/Δ/1985) επειδή είναι ο κυριότερος και μοναδικός που ενώνει τους οικισμούς μεταξύ τους και με τον Επαρχιακό Νο 4.

Για τα γήπεδα που έχουν πρόσωπο στους δρόμους αυτούς ισχύουν οι διατάξεις της παρ. 2 του άρθρου 1 του από 24.5/31.5.1985 π.δ/τος «Τροποποίηση όρων και περιορισμών δόμησης γηπέδων έξω από τα ρυμοτομικά σχέδια πόλεων και οικισμών» (Φ.Ε.Κ. 270/Δ/31.5.1985).

Από τις διατάξεις της παρούσας δεν προκύπτει δαπάνη σε βάρος του κρατικού προϋπολογισμού, ούτε σε βάρος του προϋπολογισμού των οικείων Ο.Τ.Α.

Η απόφαση αυτή να δημοσιευθεί στην Εφημερίδα της Κυβερνήσεως.

Ηράκλειο, 5 Οκτωβρίου 2005

Ο Νομάρχης κ.α.α.
Ο Αντινομάρχης
ΕΜΜ. ΣΚΑΡΒΕΛΑΚΗΣ

ΘΕΜΑ	ΧΑΡΑΚΤΗΡΙΣΜΟΣ ΔΗΜΟΤΙΚΟΥ ΔΡΟΜΟΥ ΤΟΥ ΔΗΜΟΥ ΚΡΟΥΣΩΝΑ ΝΟΜΟΥ ΗΡΑΚΛΕΙΟΥ

Ο κυριότερος δρόμος (με στοιχεία Α–Β–Γ–Δ–Ε–Ζ) που ενώνει τον οικισμό Λουτράκι με τον υπ' αριθ. 4 επαρχικό δρόμο (Γάζι– Κορφές– Κρουσώνα), προϋπάρχει του έτους 1985 και είναι ασφαλτοστρωμένος.

ΙΟΥΛΙΟΣ 2005	ΚΛΙΜΑΚΑ 1:5000

ΣΦΡΑΓΙΔΕΣ ΥΠΗΡΕΣΙΑΣ

Ηράκλειο 5.10.2005

ΓΕΩΡΓΙΟΣ ΝΙΚΟΛΑΚΑΚΗΣ
Π.Ε. ΤΟΠ. ΜΗΧ/ΚΟΣ
Α' Βαθμό

Το παρόν συνοδεύει τη με αρ. ...
Ηράκλειο 5.10.2005
Ο Διευθυντής
της Διεύθυνσης Πολεοδομίας
Νομαρχιακής Αυτοδιοίκησης Ηρακλείου

ΒΑΣΙΛΕΙΟΣ ΒΡΕΖΑΣ
Αγρονόμος Τοπογράφος Μηχανικός
με Α' Βαθμό

ΕΘΝΙΚΟ ΤΥΠΟΓΡΑΦΕΙΟ
Για τεχνικούς λόγους στο σχεδιάγραμμα έγινε σμίκρυνση κατά ποσοστό 37 %